

DIAMO, státní podnik,
odštěpný závod ODRA



Termicky aktivní odval Heřmanice

1. etapa sanace – jižní plato




Členění odvalu Heřmanice





Termická aktivita



2011

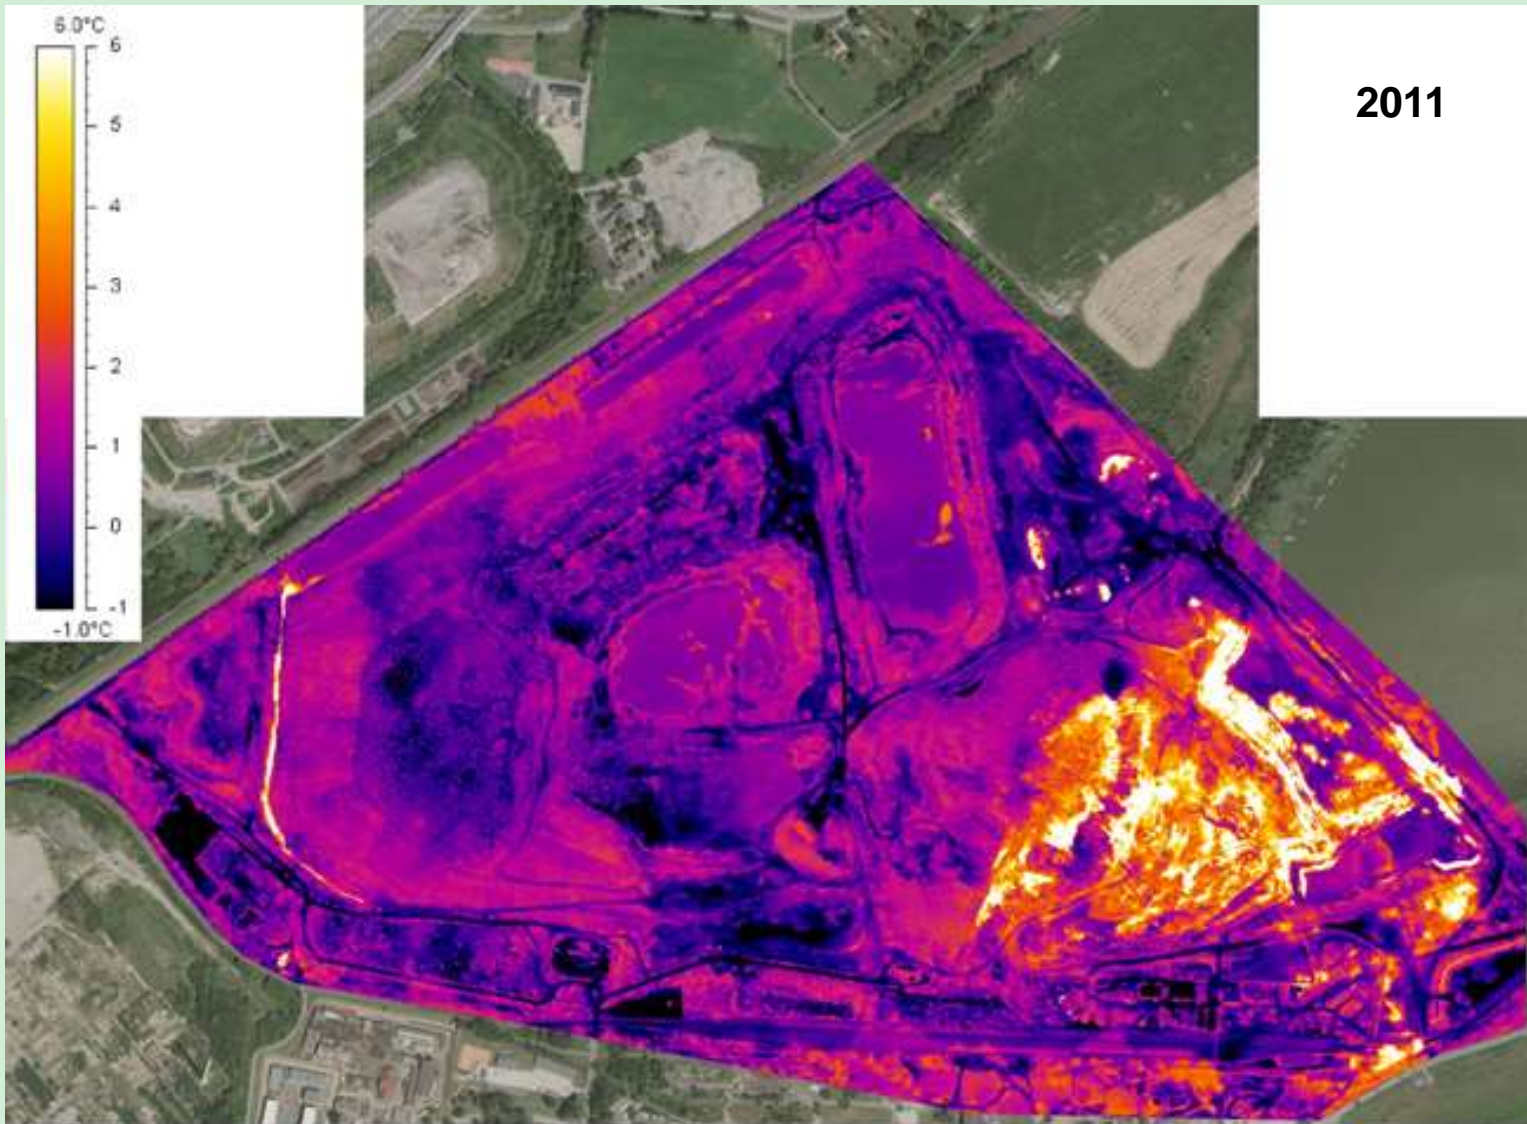

Termická aktivita

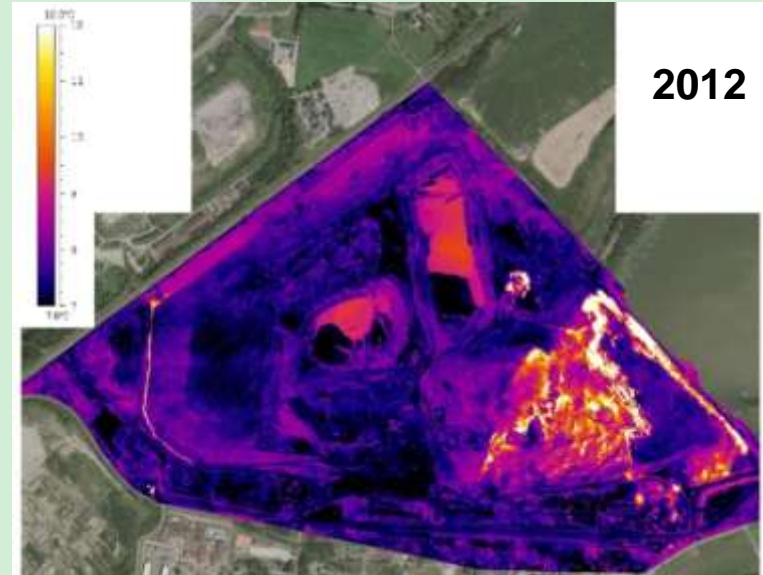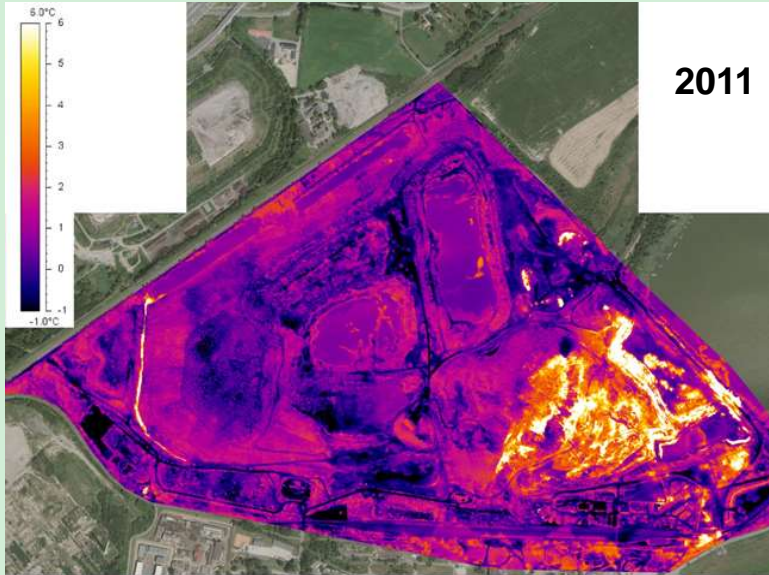


Odval Heřmanice – revitalizace jižní terasy




Odval Heřmanice – revitalizace jižní terasy




Odval Heřmanice – revitalizace jižní terasy

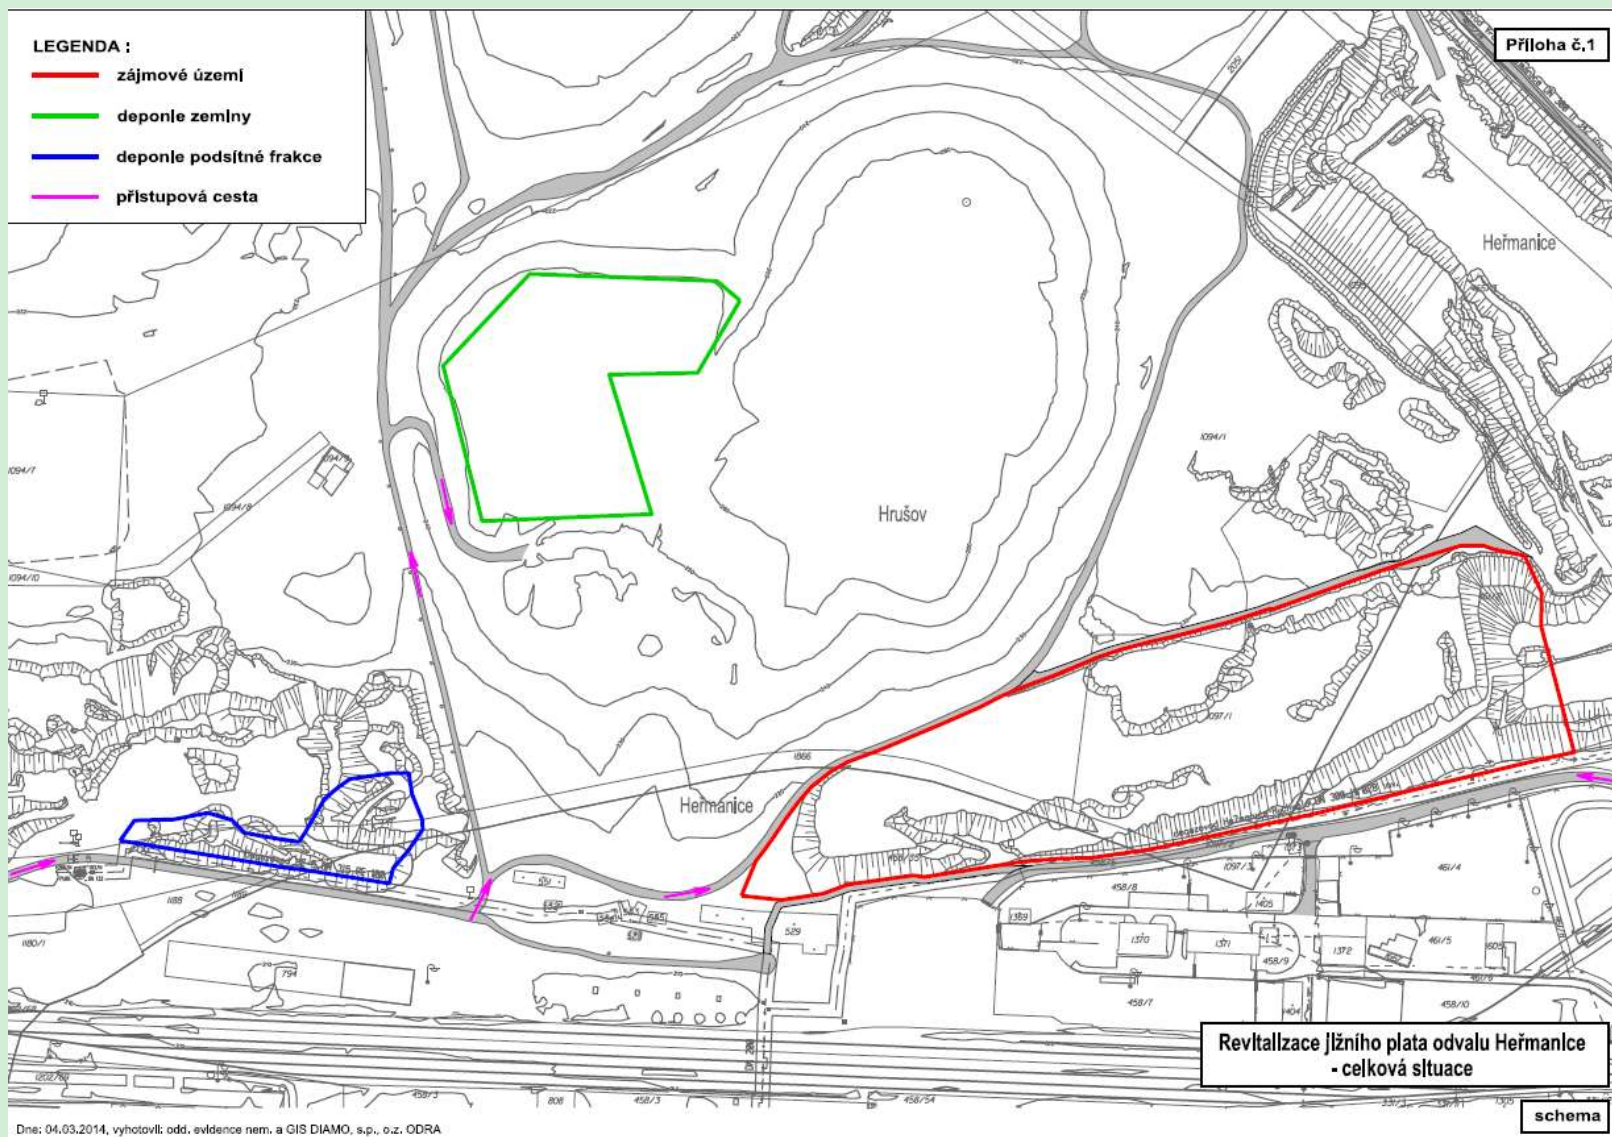

Odval Heřmanice – revitalizace jižní terasy

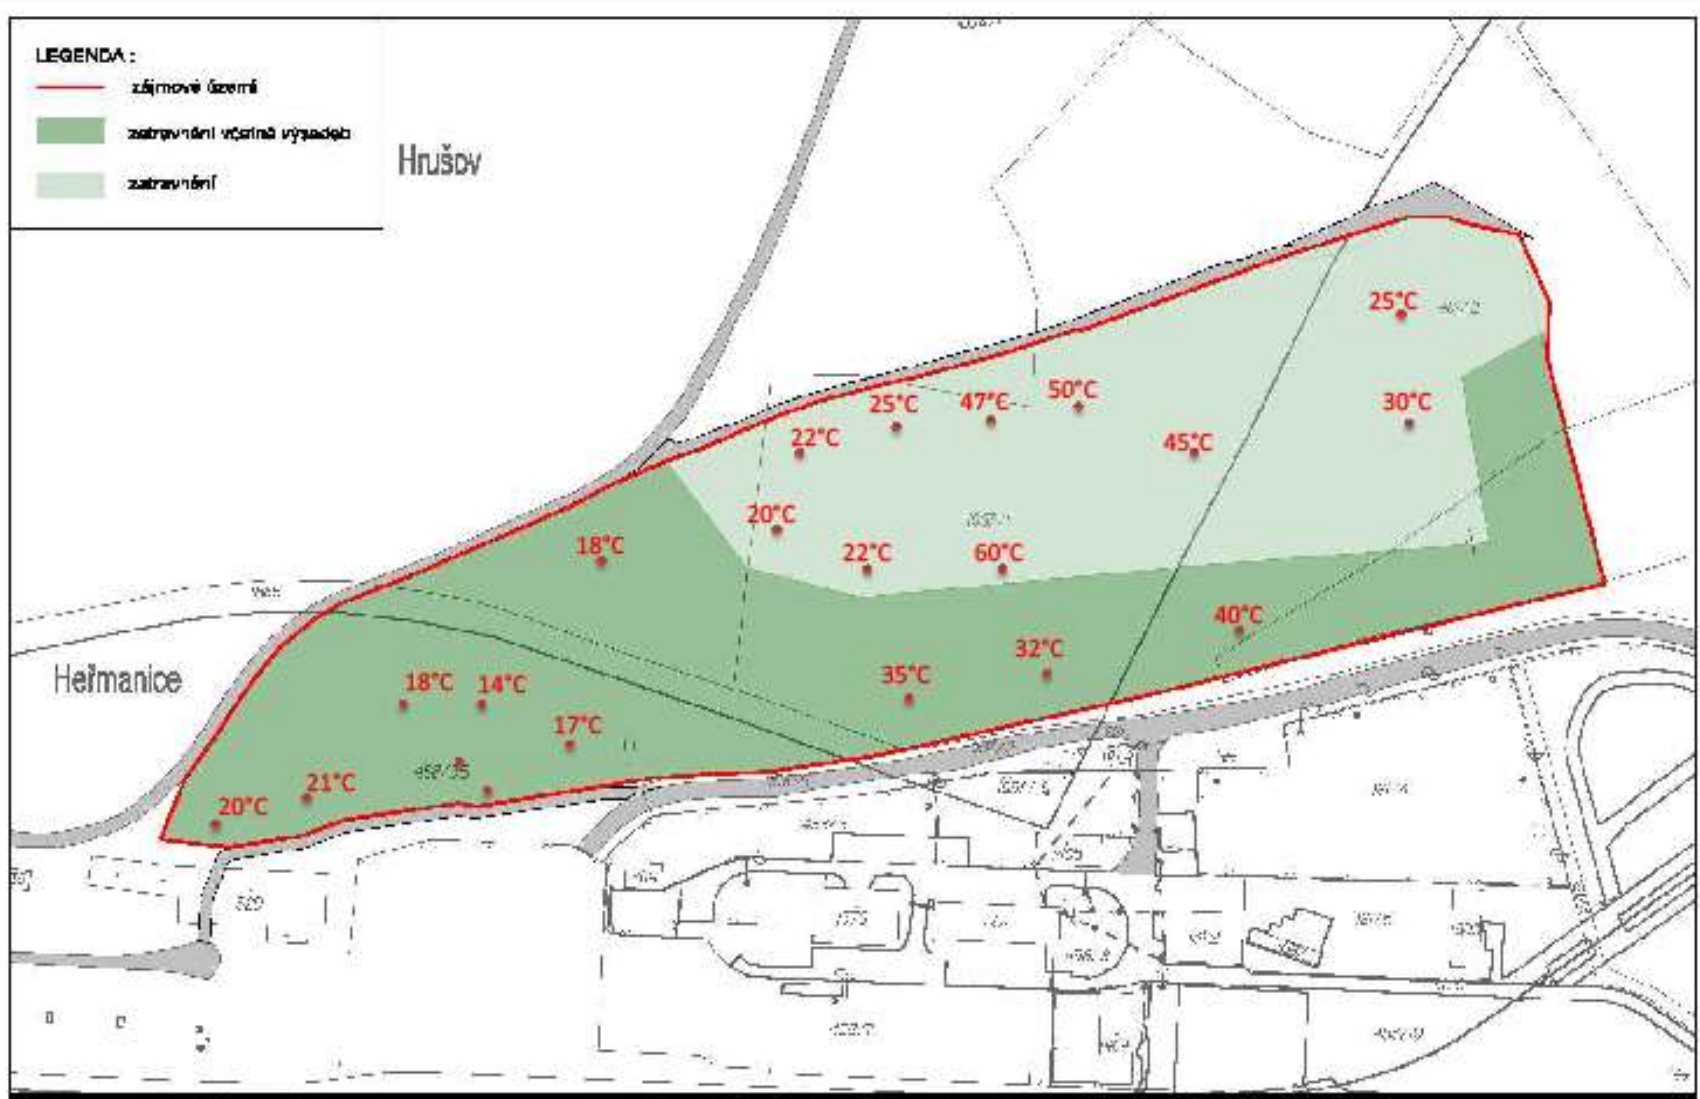

Odval Heřmanice – revitalizace jižní terasy

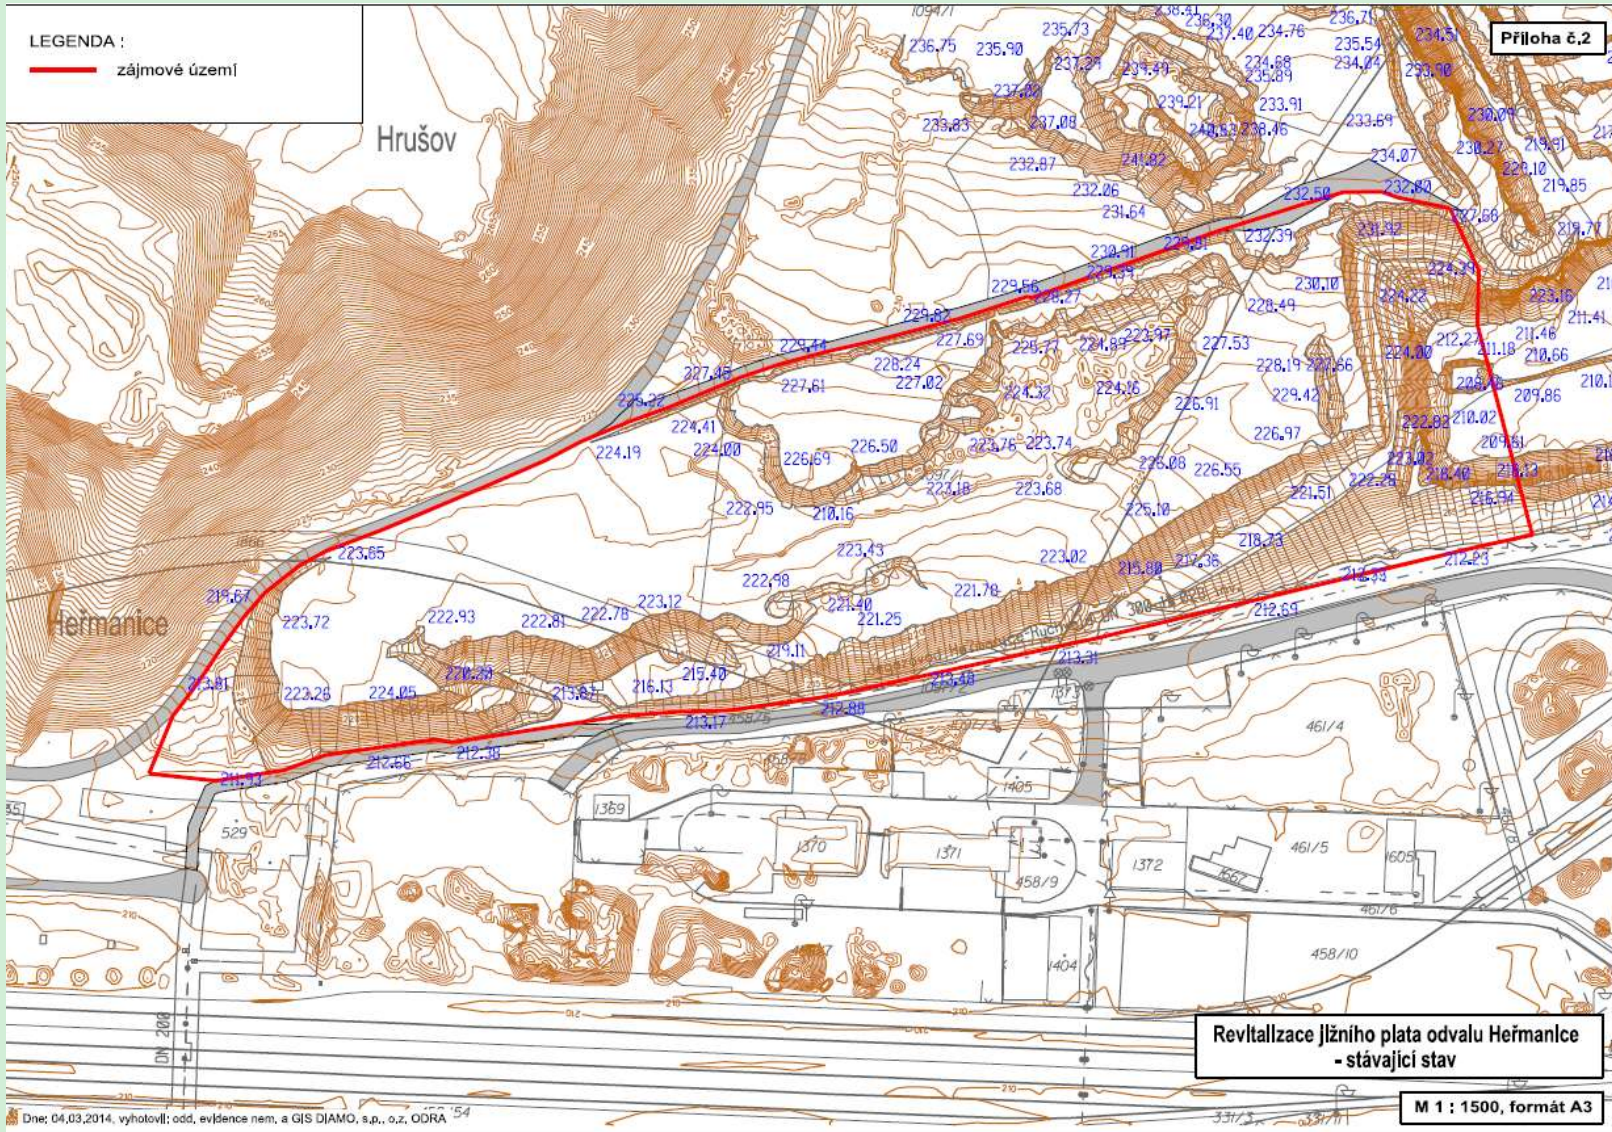

Odval Heřmanice – revitalizace jižní terasy


LEGENDA :

- zájmové území
- vrstevnice stávající stav
- vrstevnice navrhovaný stav
- území navrhovaného stavu terénu
- - - hrany navrhovaného stavu terénu
- odtěženo - zářez
- navezeno - násyp

KUBATURA:

23.500 kubiků bude přemístěno
(23.500 odtěženo - zářez, 23.500 navezeno - násyp)

Průloha č. 5

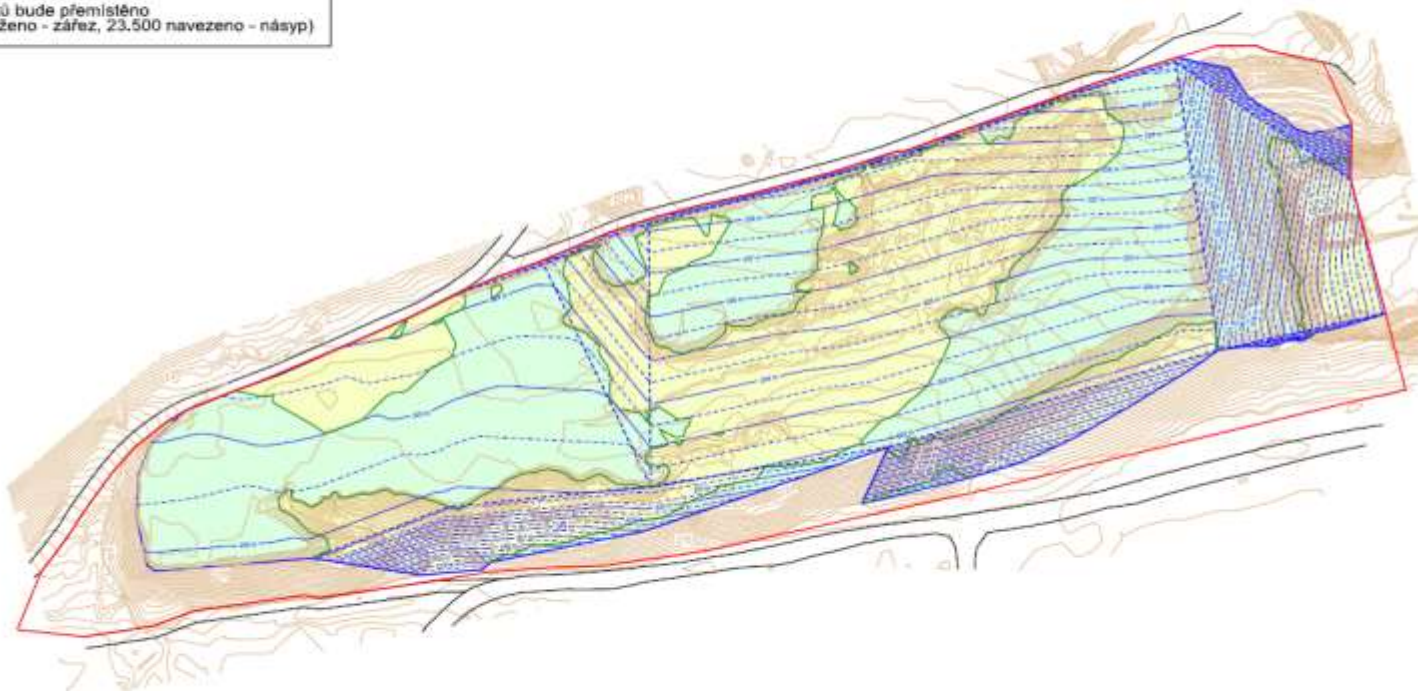

Revitalizace jižního pláta odvalu Heřmanice
- situace přemístování haldoviny

M 1 : 1000, formát A2



Odval Heřmanice – revitalizace jižní terasy



Odval Heřmanice – revitalizace jižní terasy



Ale



Odval Heřmanice – revitalizace jižní terasy



Odval Heřmanice – revitalizace jižní terasy



Odval Heřmanice – revitalizace jižní terasy



Odval Heřmanice – revitalizace jižní terasy



Odval Heřmanice – revitalizace jižní terasy



Odval Heřmanice – revitalizace jižní terasy



Odval Heřmanice – revitalizace jižní terasy



Odval Heřmanice – revitalizace jižní terasy



Odval Heřmanice – revitalizace jižní terasy



Odval Heřmanice – revitalizace jižní terasy



Odval Heřmanice – revitalizace jižní terasy



Odval Heřmanice – revitalizace jižní terasy



Odval Heřmanice – vize



Odval Heřmanice – jasné zítřky



DIAMO, státní podnik,
odštěpný závod ODRA



Děkuji za pozornost ...

